





LEYENDA	
E.I.	— ENSEÑANZA INSTRUMENTAL
C.E.	— CABINA DE ESTUDIO
N.I.	— ENSEÑANZA NO INSTRUMENTAL
C.O.	— ACTIVIDADES DE CORO Y ORQUESTA
M.C.	— MUSICA DE CAMARA
	TABIQUES EXISTENTES
	TABIQUES A CONSTRUIR




OBJETO DE ESTE REFORMADO

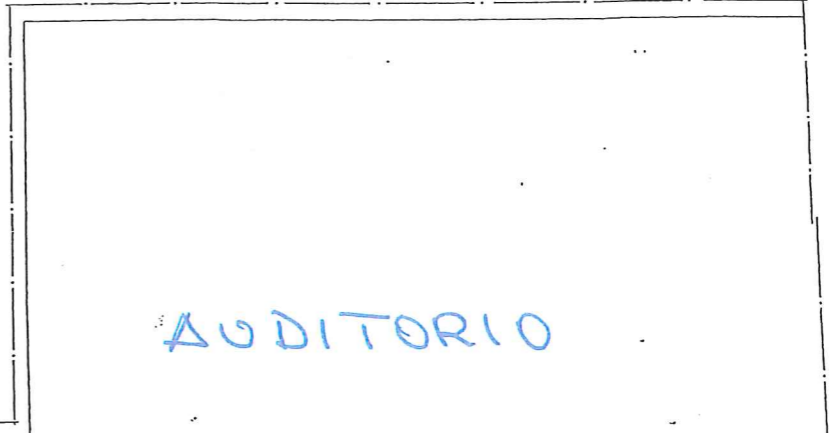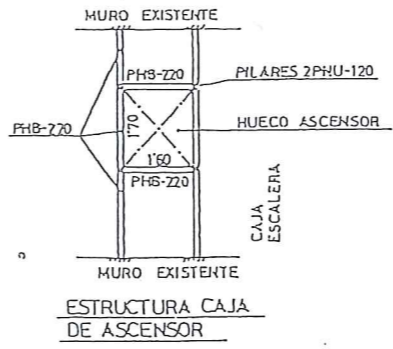

PINTURA ESTUCCO EN PARAMENTOS VERTICALES DEL HALL DE ENTRADA

FALSO TECHO DE MADERA EN HALL DE ENTRADA

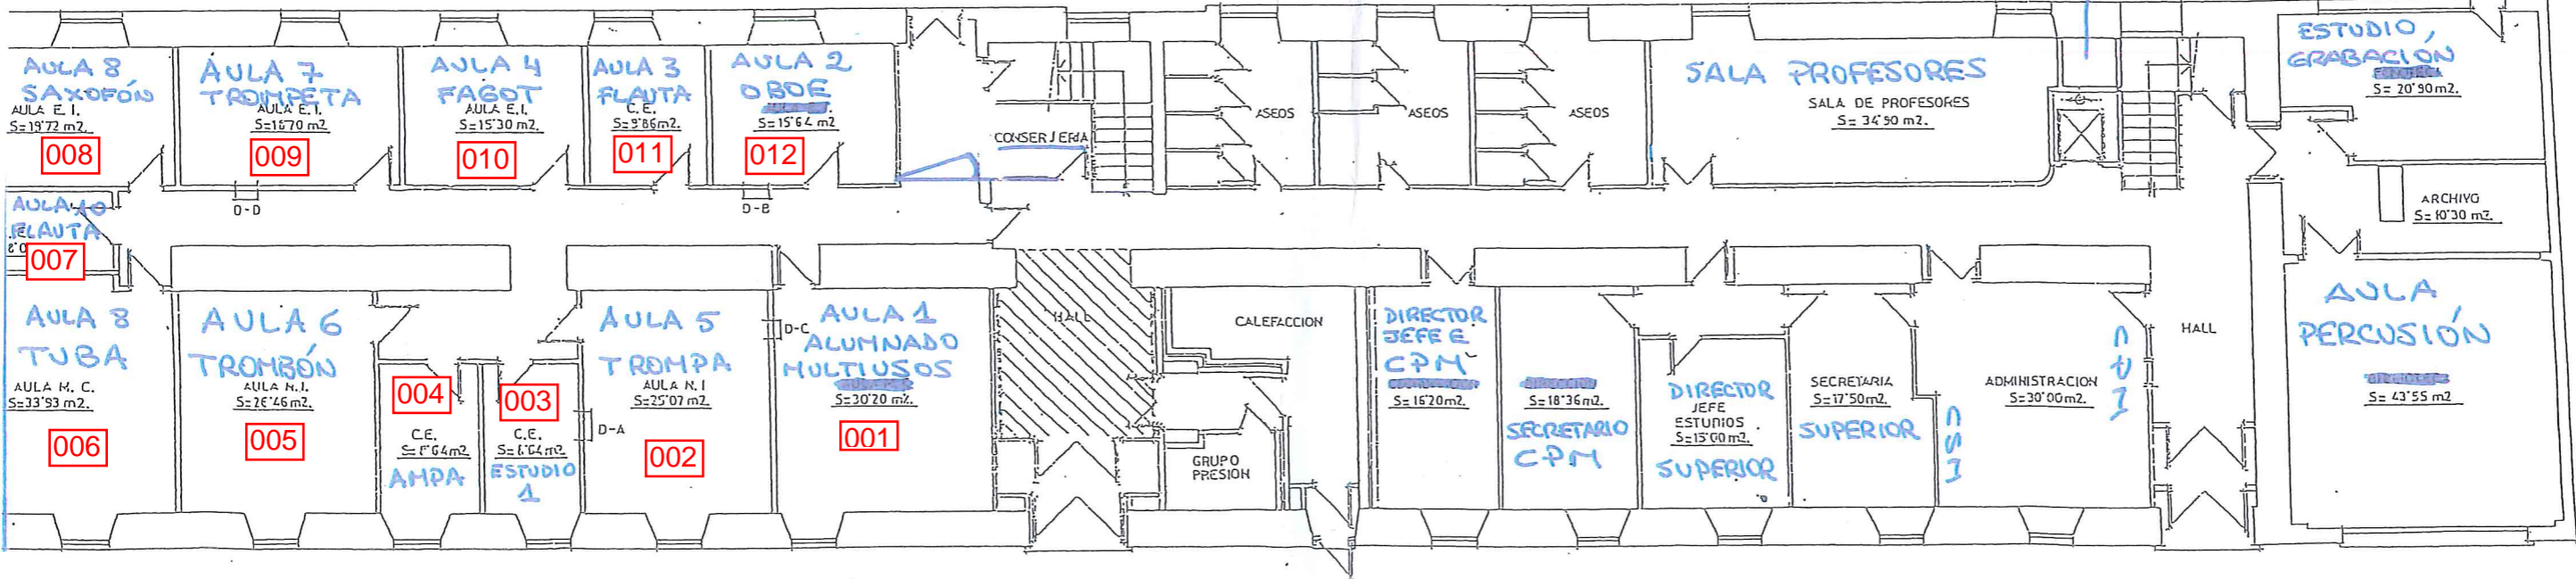PLANTA BAJA CURSO 2016-17




CALLE ZAPATEROS

LEYENDA	
E.I.	— ENSEÑANZA INSTRUMENTAL
C.E.	— CABINA DE ESTUDIO
N.I.	— ENSEÑANZA NO INSTRUMENTAL
C.O.	— ACTIVIDADES DE CORO Y ORQUESTA
M.C.	— MUSICA DE CAMARA
	TABIQUES EXISTENTES
	TABIQUES A CONSTRUIR

OBRAS OBJETO DE ESTE REFORMADO	
①	CONSTRUCCION DE TABIQUE DEL TIPO ② (Ver detalle constructivo)
②	COLOCACION DE DOBLE VENTANA

PLANTA PRIMERA CURSO 2016-17

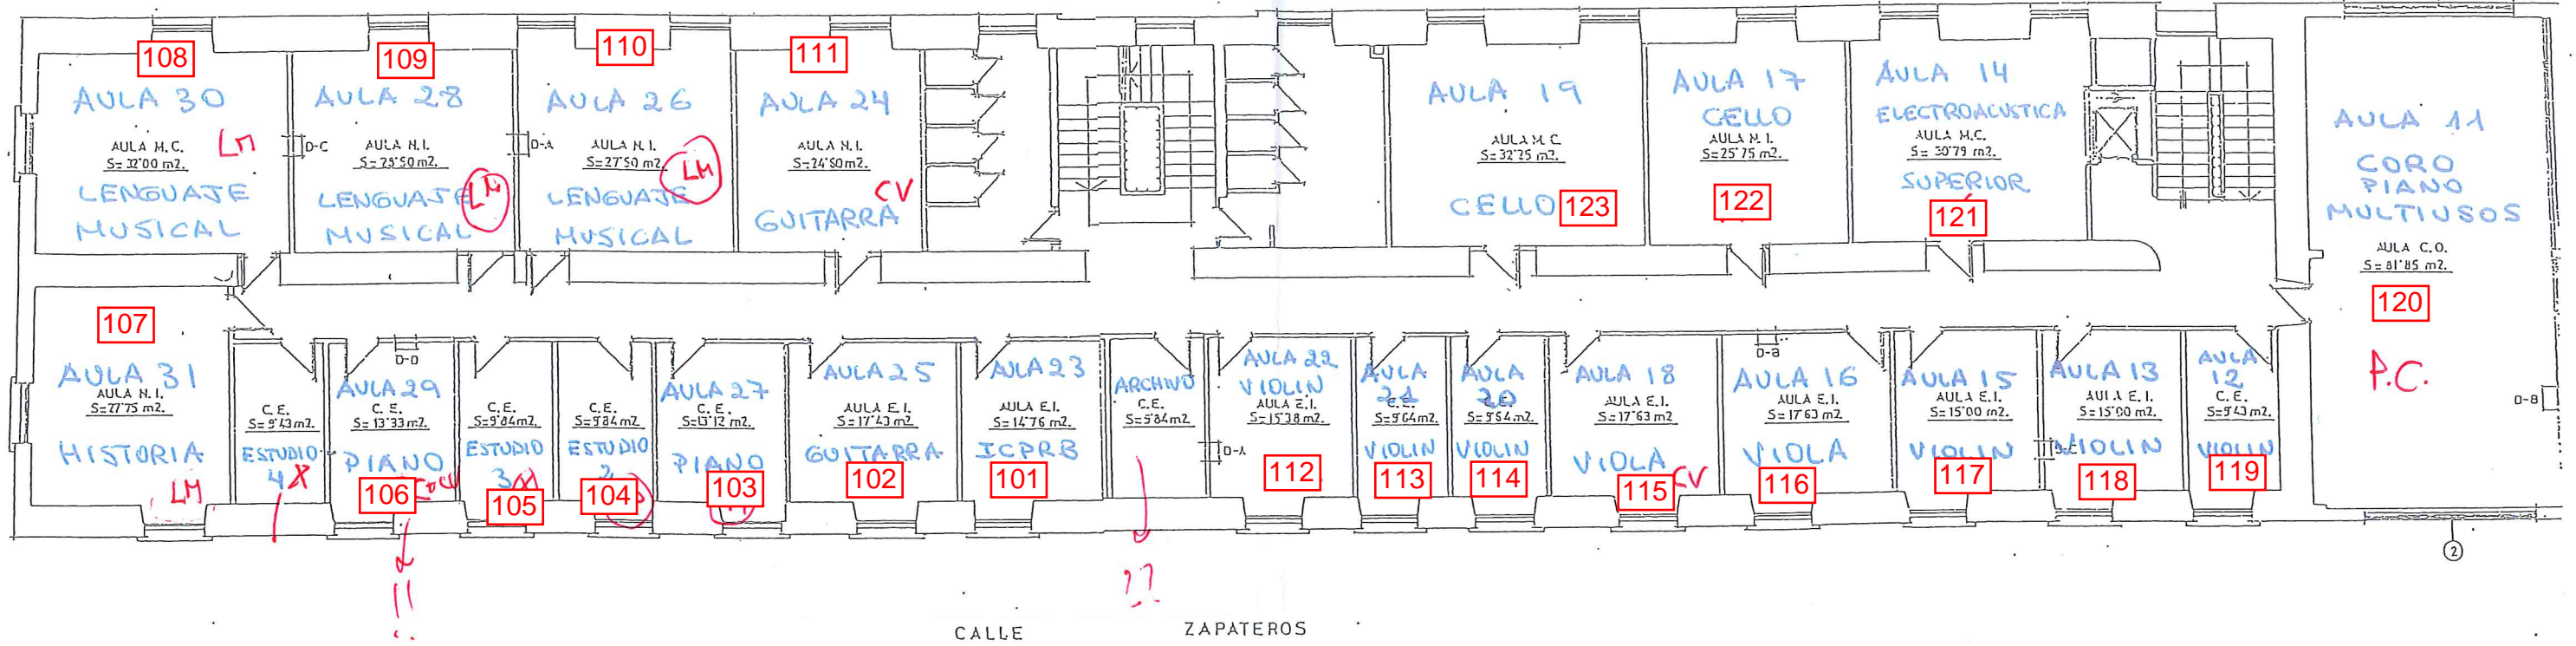

C.E.—CABINA DE ESTUDIO  
 N.I.—ENSEÑANZA NO INSTRUMENTAL  
 C.O.—ACTIVIDADES DE CORO Y ORQUESTA  
 M.C.—MUSICA DE CAMARA

— TABIQUES EXISTENTES  
 — TABIQUES A CONSTRUIR

- OBRAS OBJETO DE ESTE REFORMADO
- 1 CONSTRUCCION DE TABIQUE DEL TIPO B (Ver detalle constructivo)
  - 2 COLOCACION DE DOBLE VENTANA
  - 3 NUEVO FALSO TECHO DE ESCAYOLA REFORZADO
  - 4 RESTO DE PLANTA, REFORZEO DE F.T. DE ESCAYOLA EXISTENTE

PLANTA SEGUNDA  
 CURSO 2016-17



CALLE ZAPATEROS